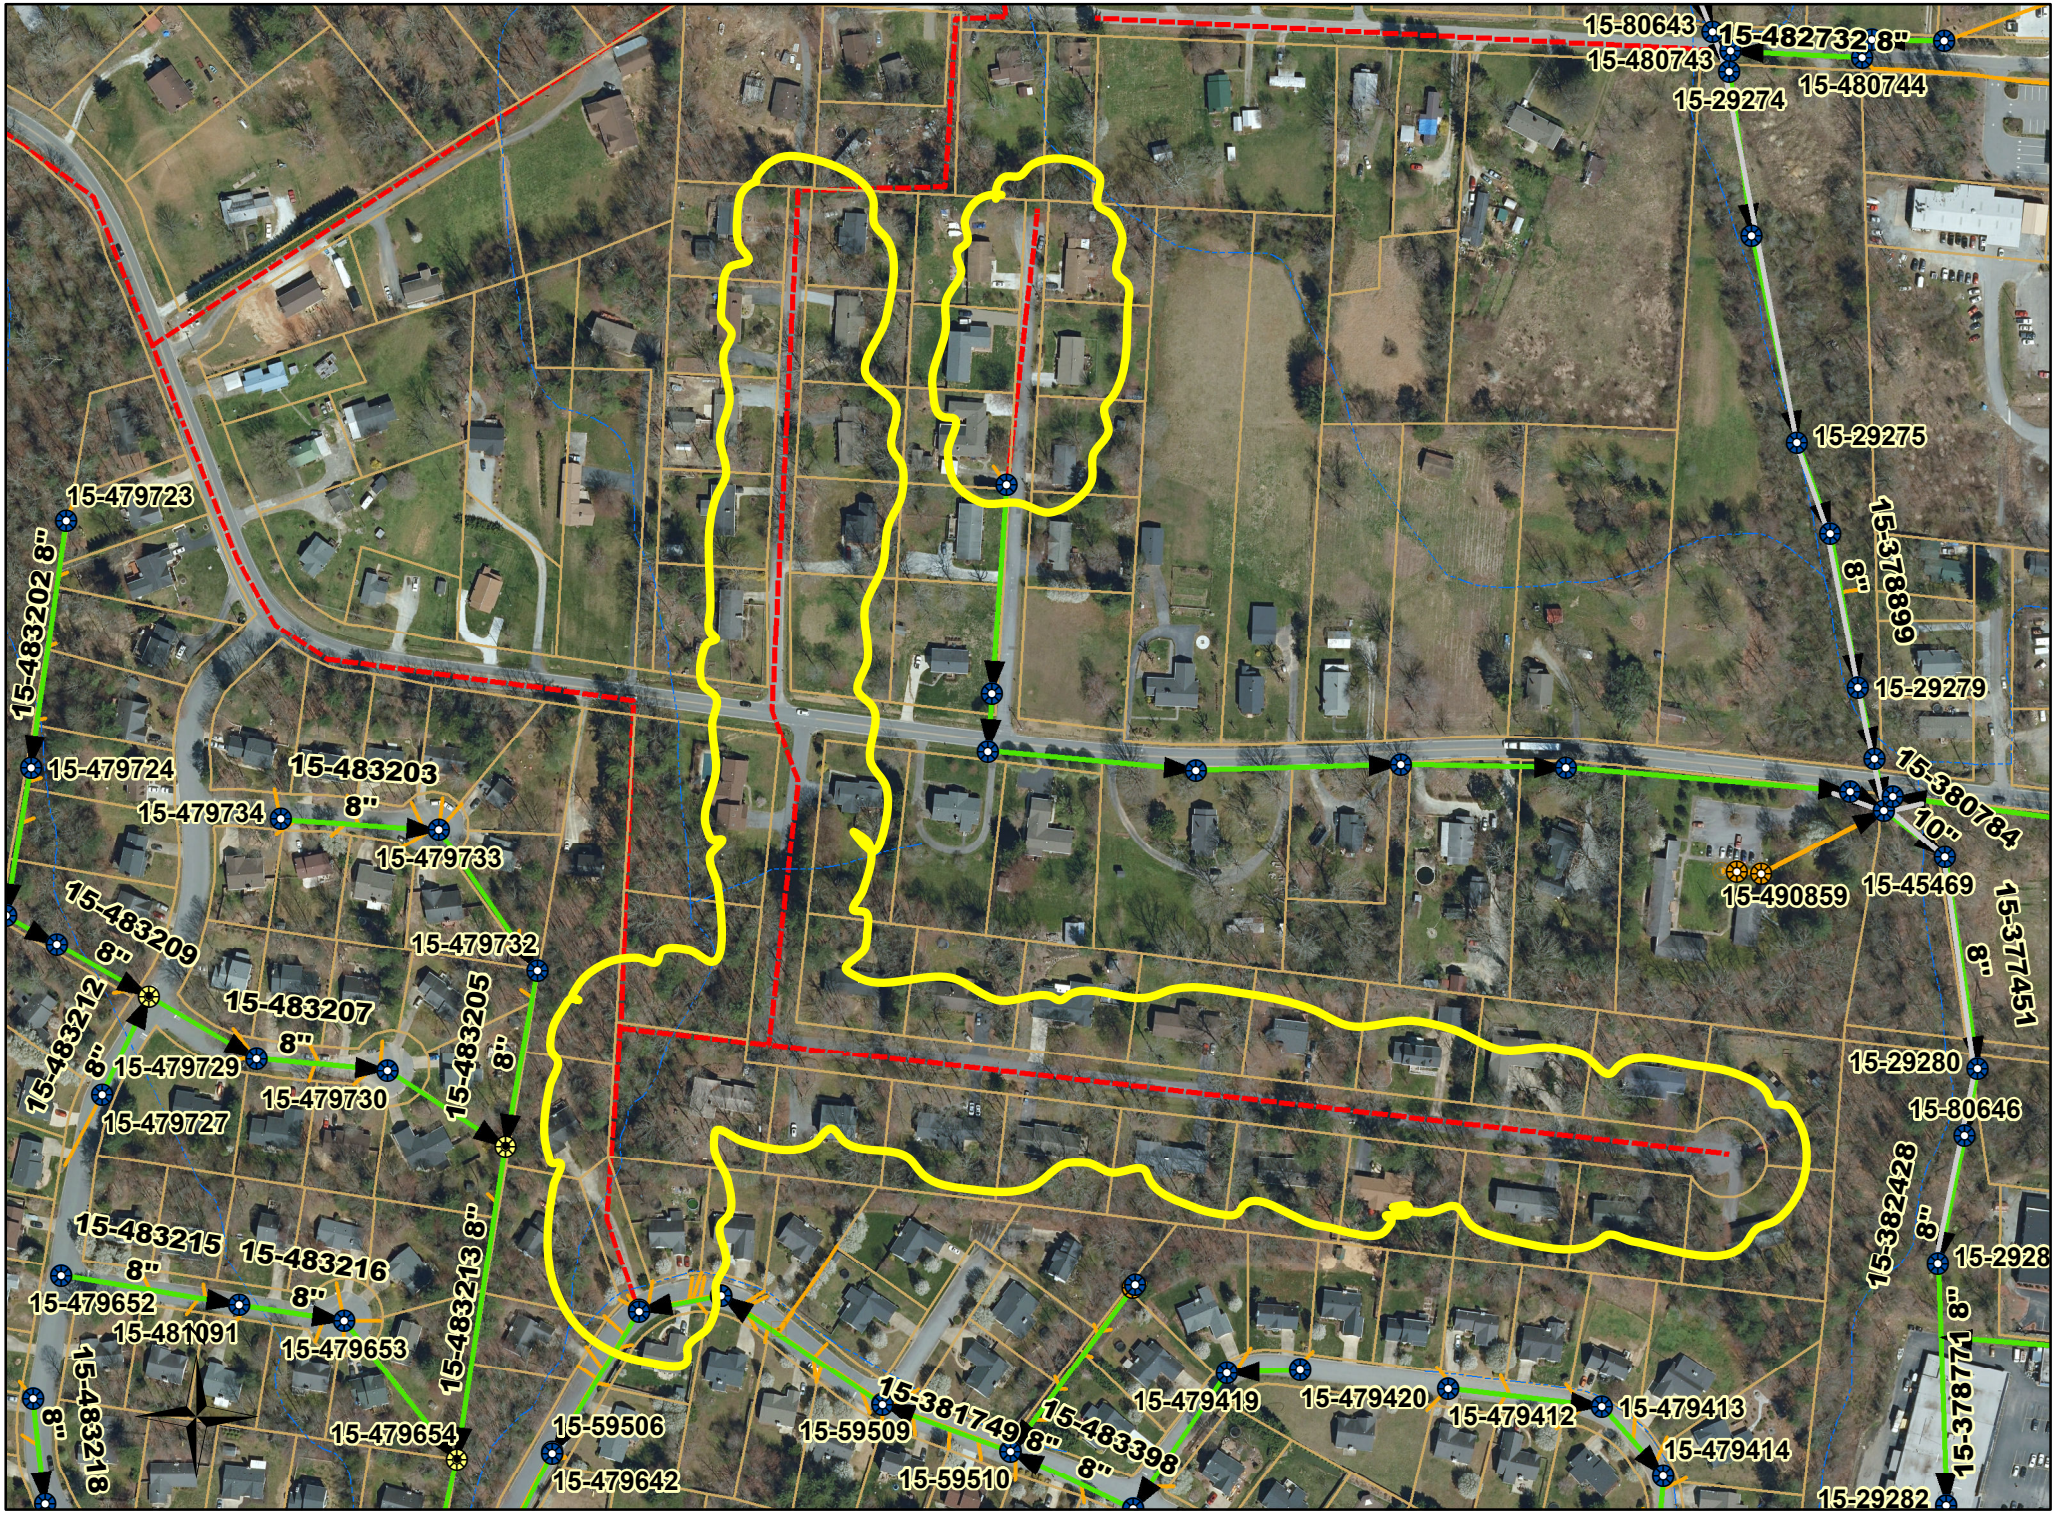


Fletcher sewer extensions

0 62.5 125 250 375 500
Feet