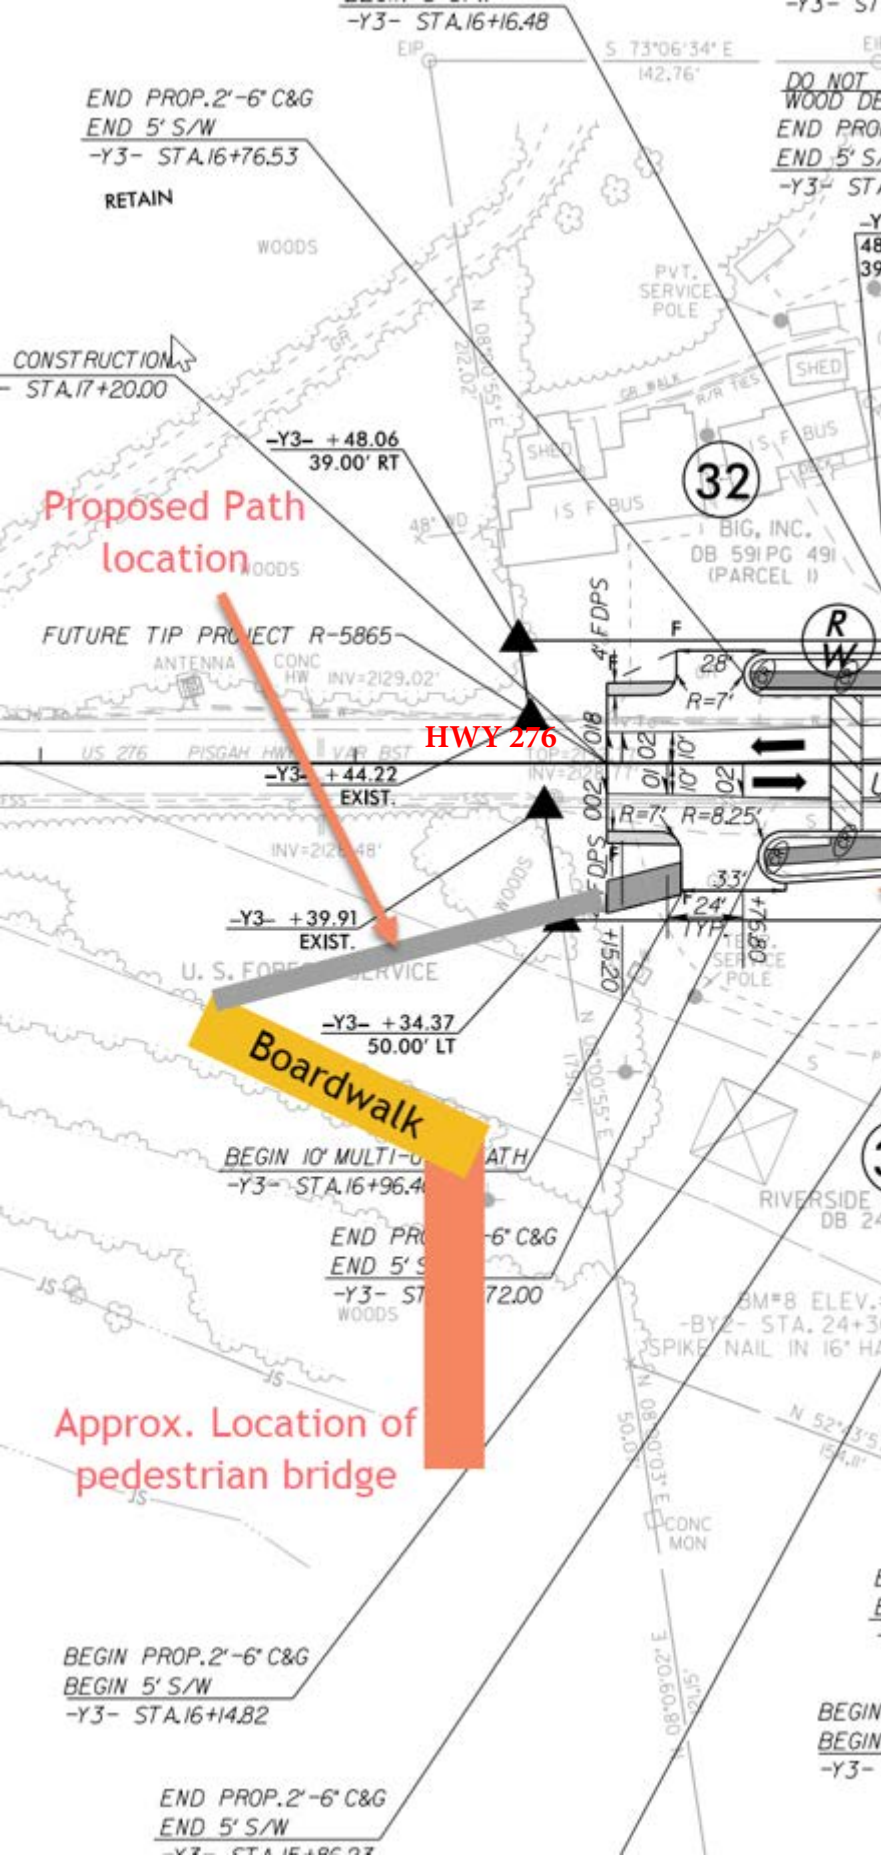

-Y3- STA.16+16.48
END PROP.2'-6" C&G
END 5' S/W
-Y3- STA.16+76.53
RETAIN
CONSTRUCTION
- STA.17+20.00
-Y3- +48.06
39.00' RT
Proposed Path location
FUTURE TIP PROJECT R-5865
HWY 276
-Y3- +44.22
EXIST.
-Y3- +39.91
EXIST.
-Y3- +34.37
50.00' LT
Boardwalk
Approx. Location of pedestrian bridge
BEGIN PROP.2'-6" C&G
BEGIN 5' S/W
-Y3- STA.16+14.82
END PROP.2'-6" C&G
END 5' S/W
32
BIG, INC.
DB 591 PG 491
(PARCEL I)
PVT. SERVICE POLE
WOODS
SHED
R=7'
R=8.25'
28'
24'
33'
+76.80
+15.20
DO NOT
WOOD DE
END PRO
END 5' S
-Y3- STA
RIVERSIDE
DB 24
CONC MON