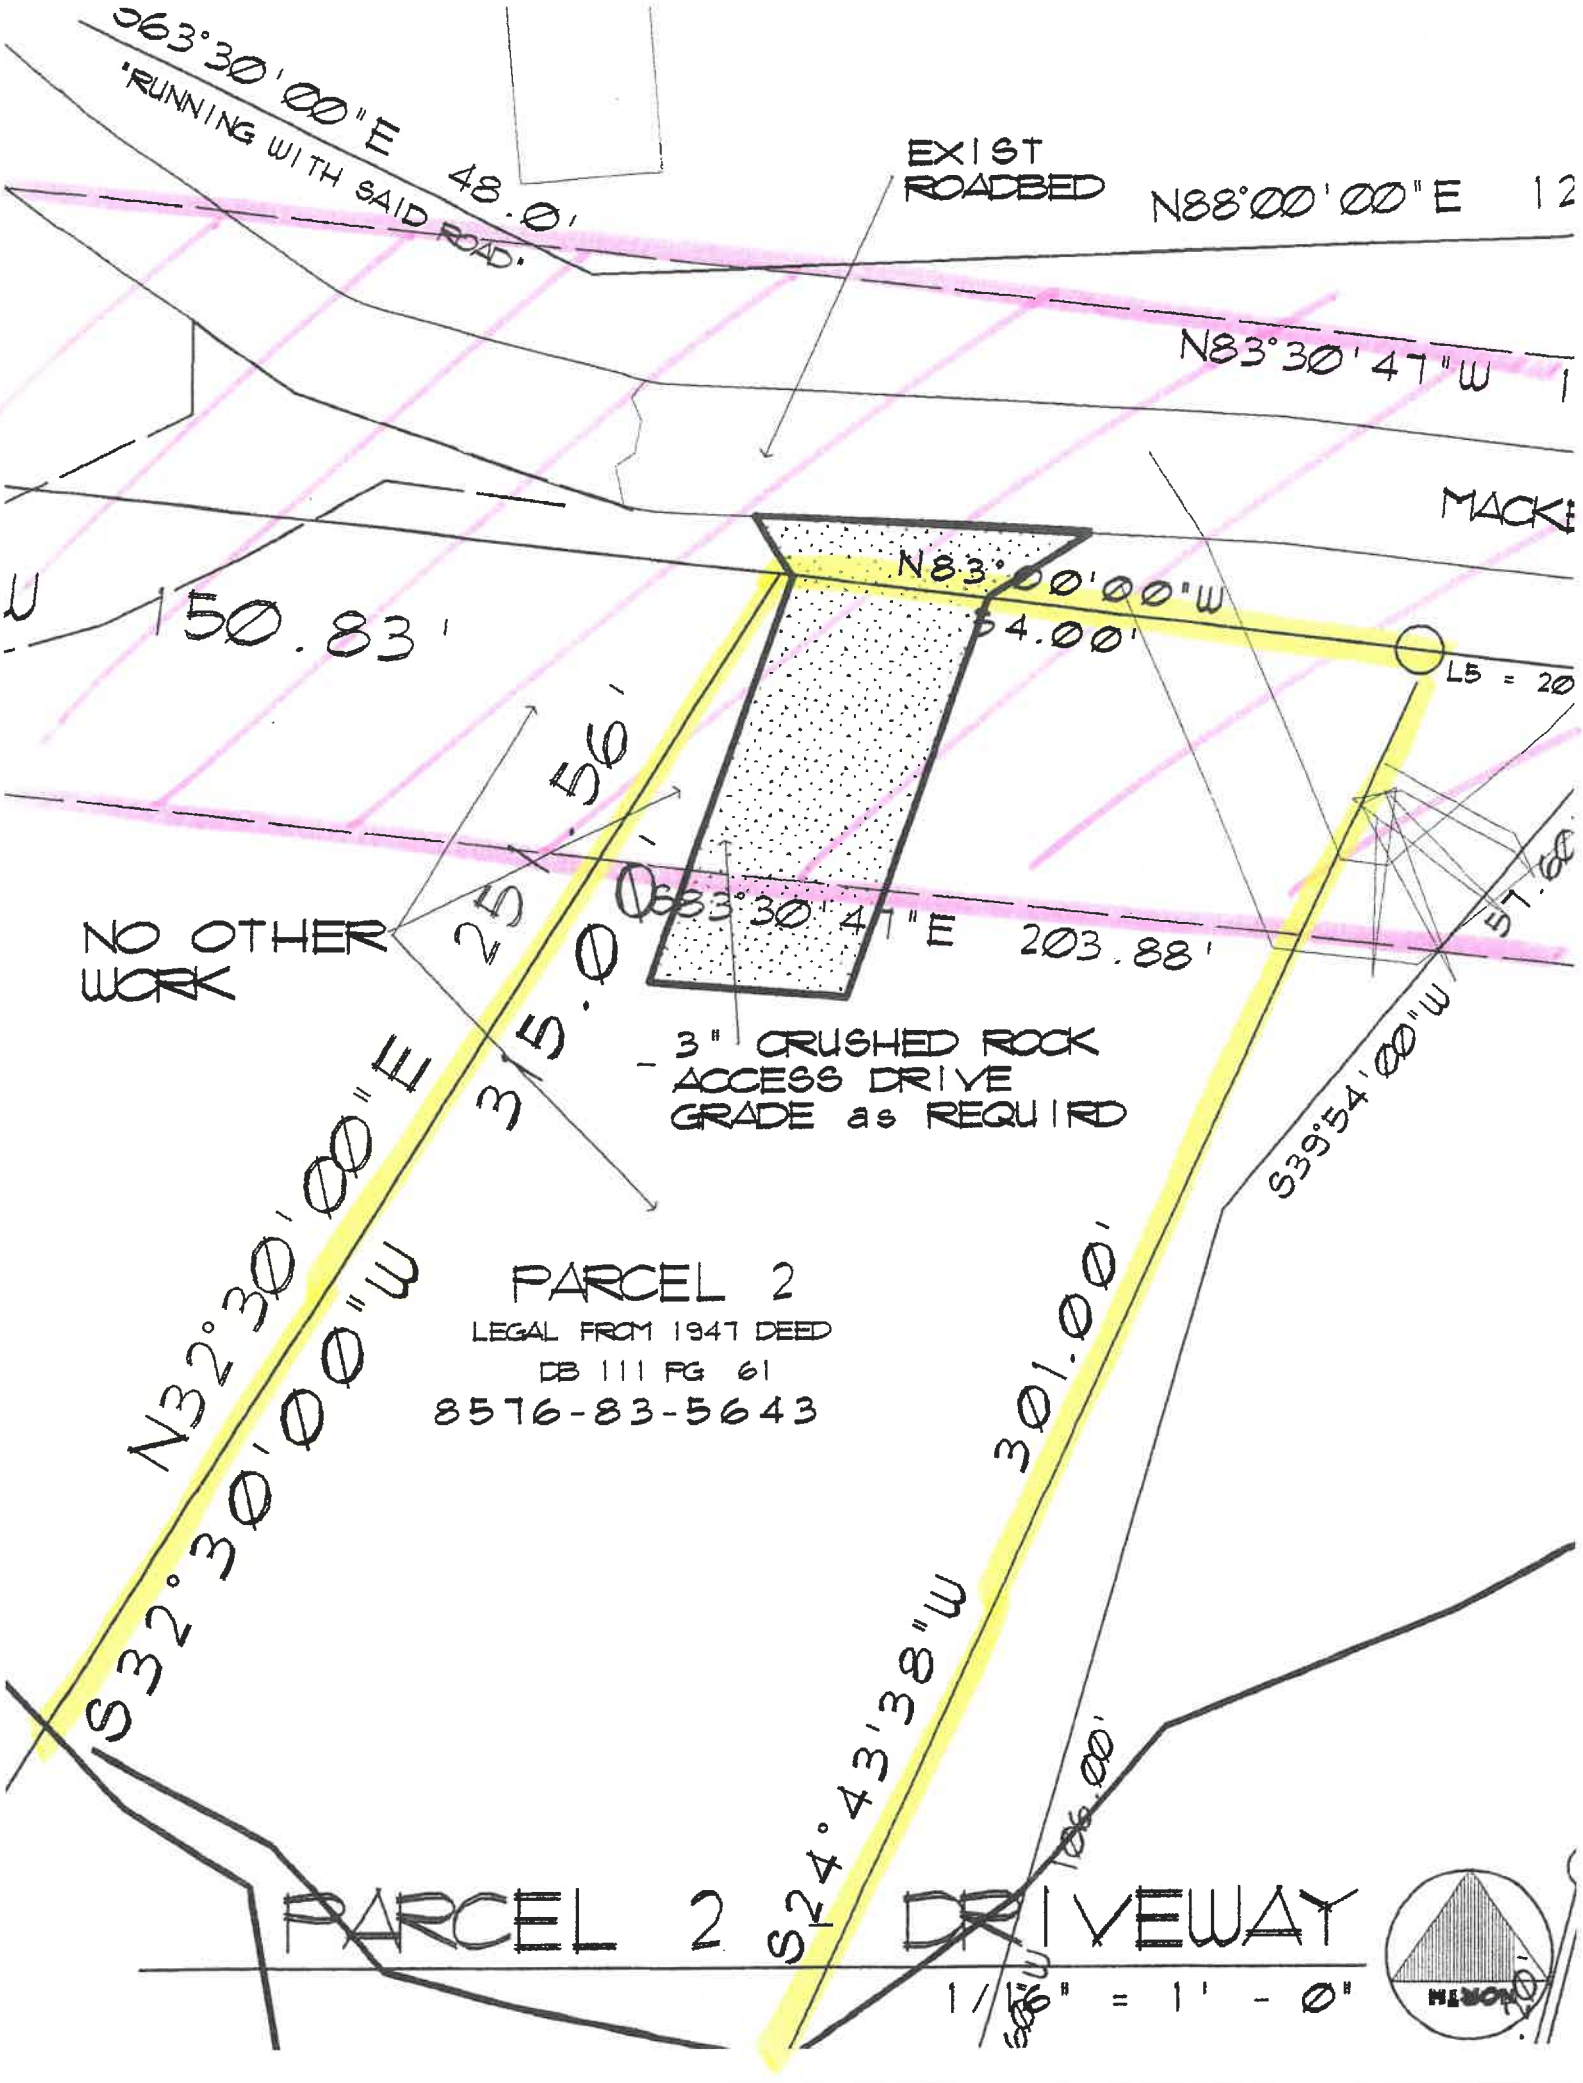
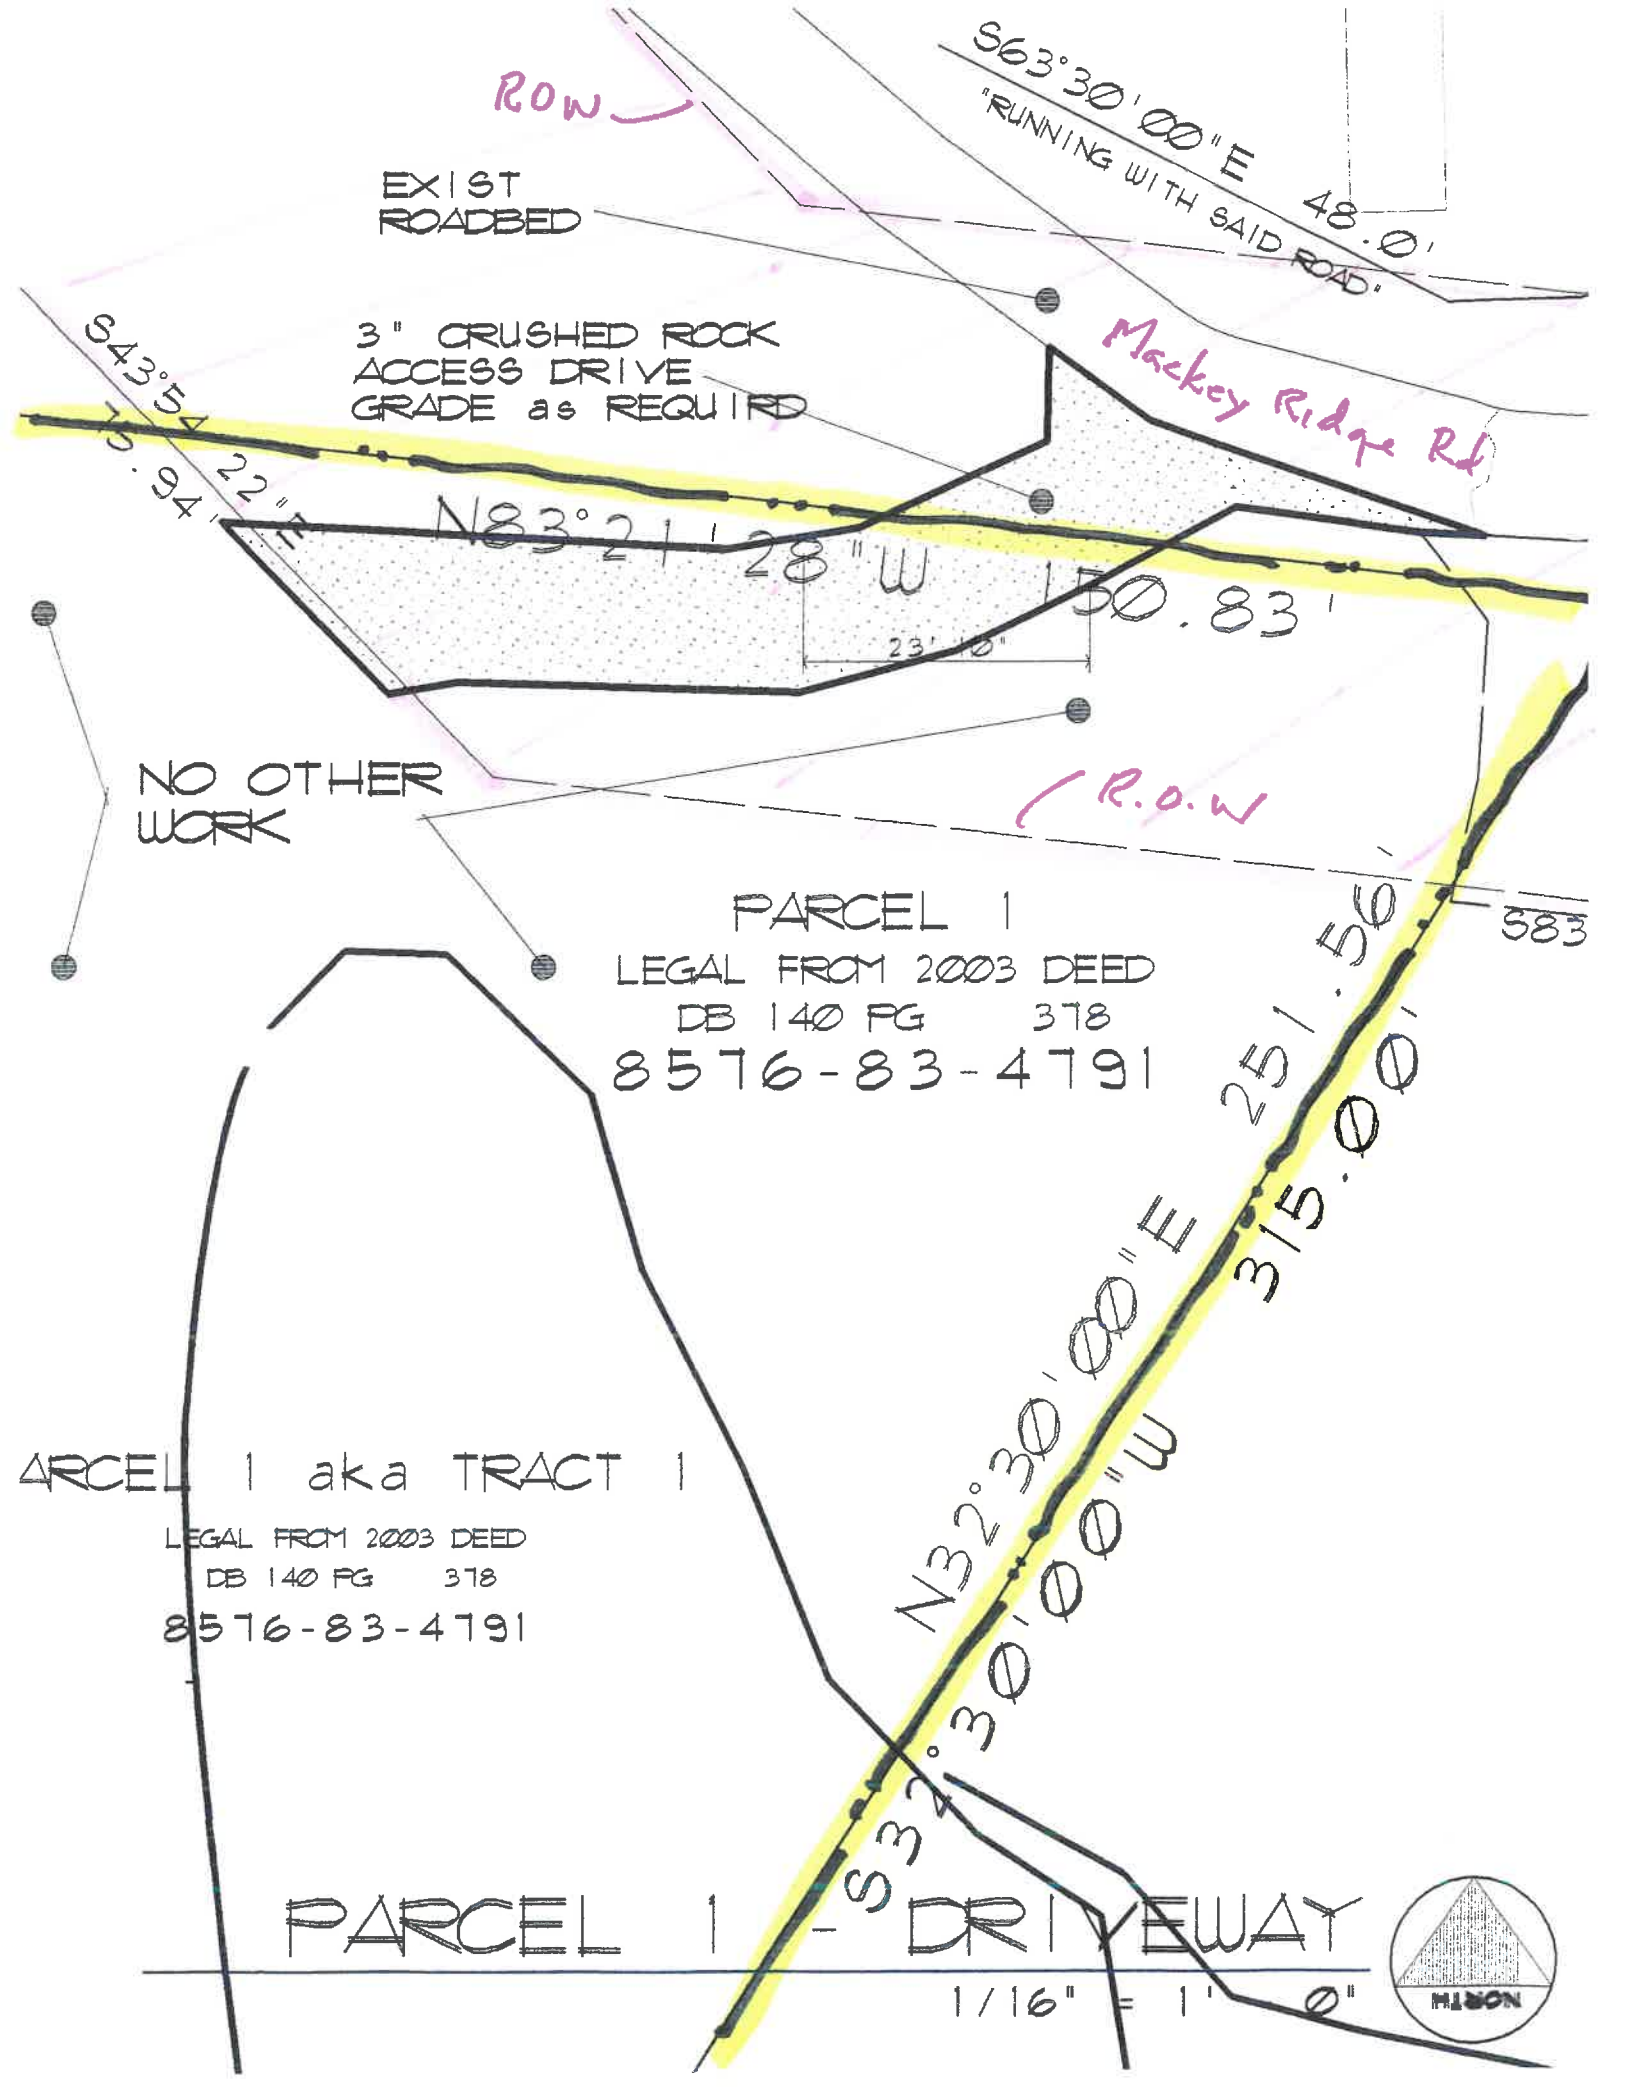

S63°30'00"E 48.0'
"RUNNING WITH SAID ROAD"
EXIST ROADBED
N88°00'00"E 12
N83°30'47"W 1
MACK
N83°00'00"W
54.00'
L5 = 20
150.83'
25.56'
S83°30'47"E 203.88'
NO OTHER WORK
315.0'
3" CRUSHED ROCK ACCESS DRIVE GRADE as REQUIRED
N32°30'00"E
S32°30'00"W
PARCEL 2
LEGAL FROM 1947 DEED
DB 111 PG 61
8576-83-5643
S39°54'00"W
301.00'
S24°43'38"W
PARCEL 2 DRIVEWAY
1/16" = 1' - 0"


ROW
S63°30'00"E 48.0'
"RUNNING WITH SAID ROAD"
EXIST ROADBED
3" CRUSHED ROCK ACCESS DRIVE GRADE as REQUIRED
Mackey Ridge Rd
S43°54'22"E 75.94'
N83°21'28"W 150.83'
23'-10"
NO OTHER WORK
R.O.W
PARCEL 1
LEGAL FROM 2003 DEED
DB 140 PG 378
8576-83-4791
583
N32°30'00"E 251.56'
S32°30'00"W 315.00'
ARCEL 1 aka TRACT 1
LEGAL FROM 2003 DEED
DB 140 PG 378
8576-83-4791
PARCEL 1 - DRIVEWAY
1/16" = 1'-0"
NORTH